



PLANCHETA URBANÍSTICA EXTRA EJIDAL


ÁREAS ULM1a/e
Desde PLAYA SERENA hasta LOS ACANTILADOS
CIRCUNSCRIPCIÓN IV SECCIÓN P, Q, V, T, U

B

CONTINÚA EN PLANCHETA B1

- CALLE 34
- CALLE 32
- CALLE 30
- CALLE 28
- CALLE 26
- CALLE 24
- CALLE 22
- CALLE 20
- CALLE 18
- CALLE 16
- CALLE 14
- CALLE 12
- CALLE 10
- CALLE 8
- CALLE 6
- CALLE 4
- CALLE 2

CONTINÚA EN PLANCHETA B26

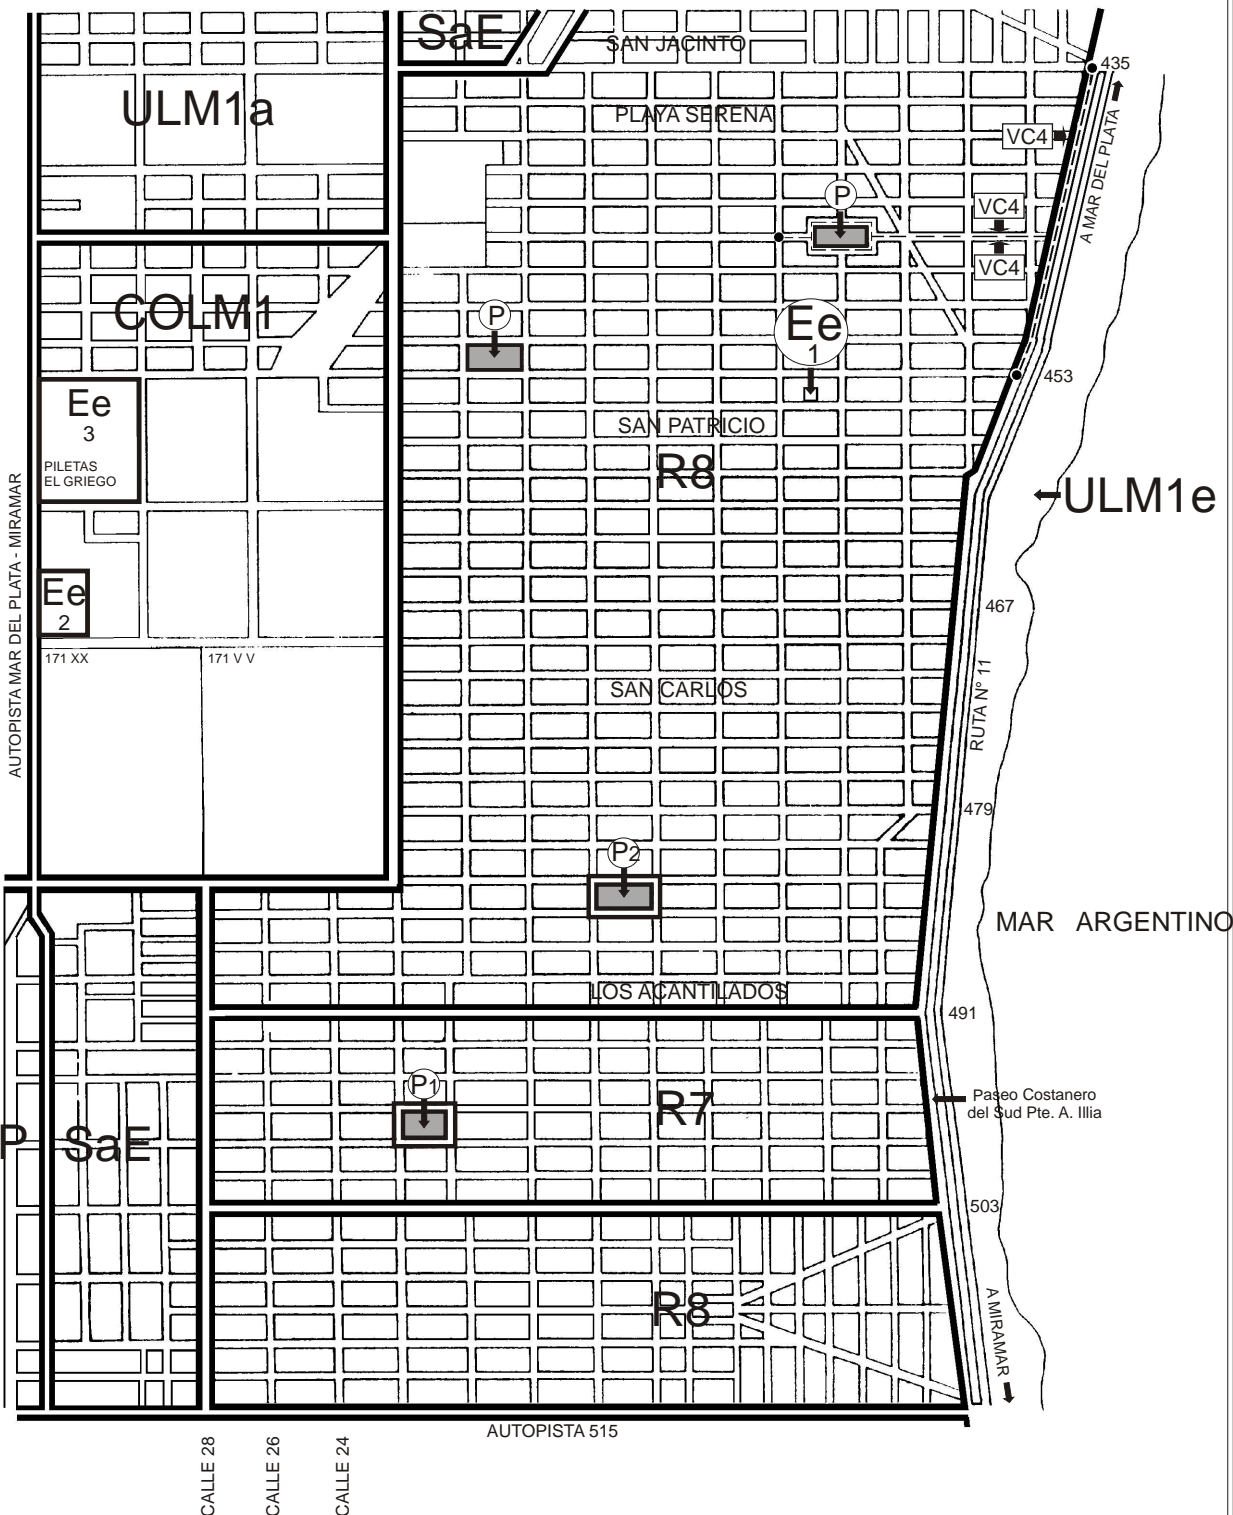

CONTINÚA EN PLANCHETA B3

VC4