




PLANCHETA URBANÍSTICA EXTRA EJIDAL

ÁREAS CoLM1 - CoRP
LOS ACANTILADOS
CIRCUNSCRIPCIÓN IV SECCIÓN CC, O

B

26₃

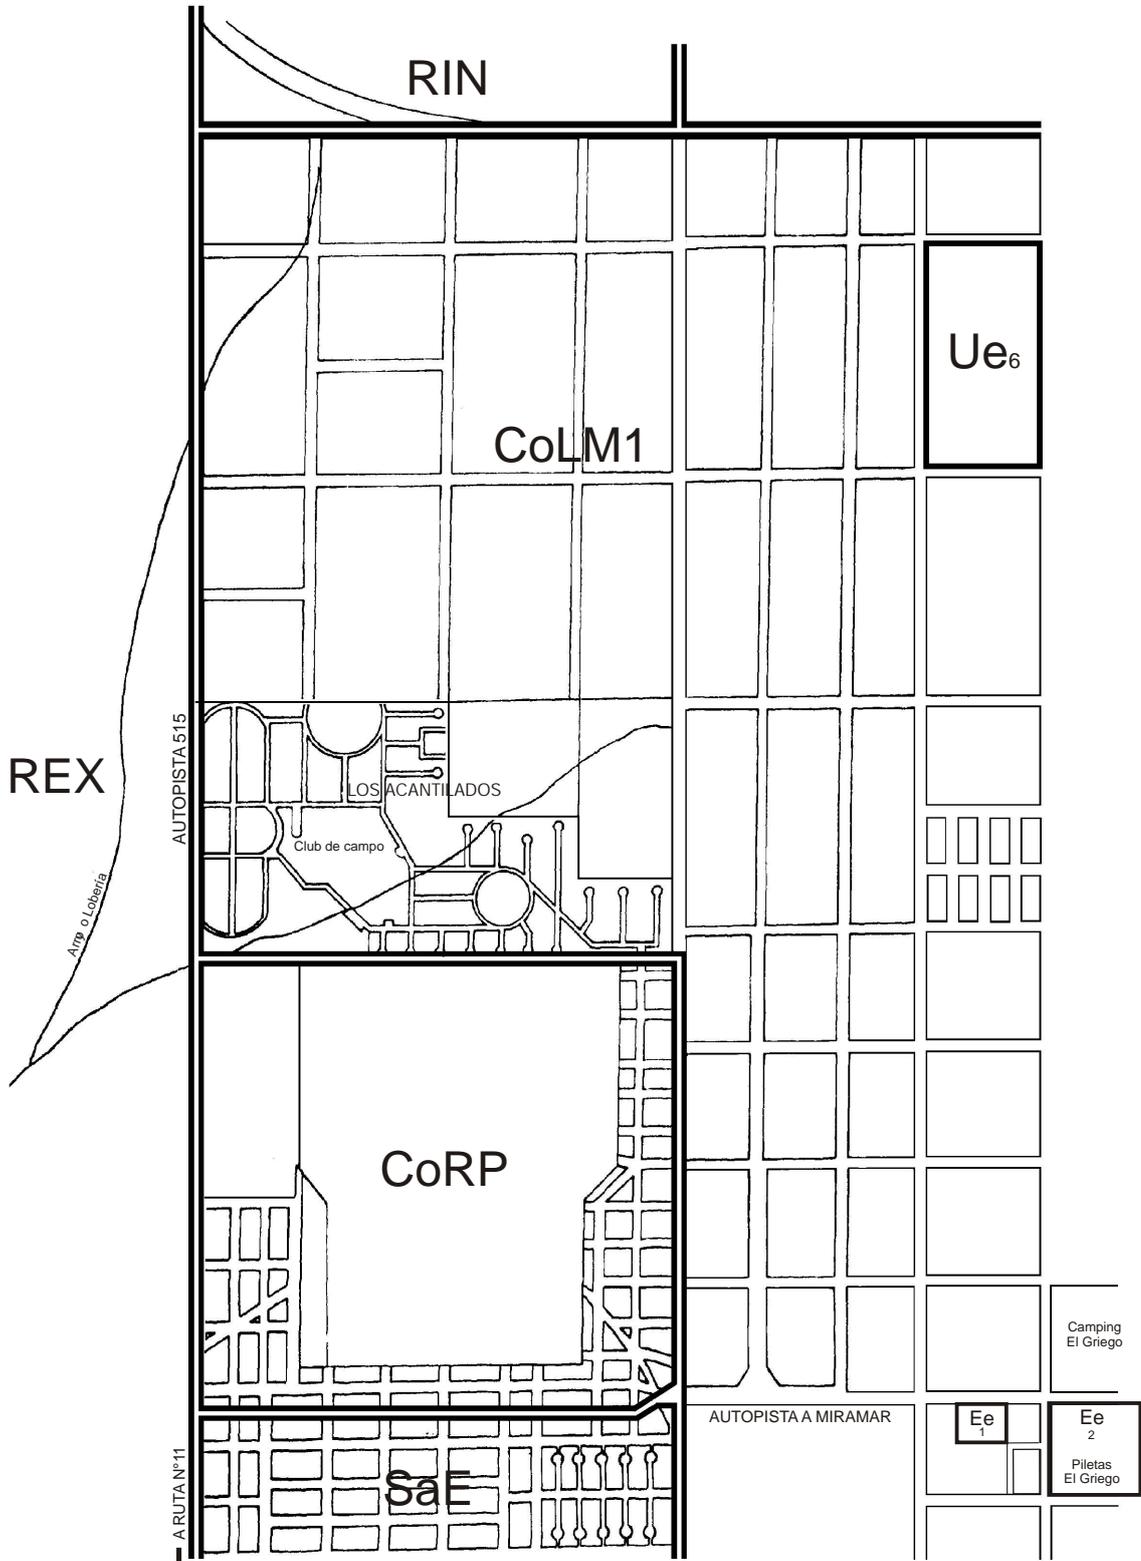

CONTINÚA EN PLANCHETA B2