




PLANCHETA URBANÍSTICA EXTRA EJIDAL

15₄

ÁREAS UTI7a - ULM2c - CoLM2
EL RETAZO - LA FLORIDA
CIRCUNSCRIPCIÓN II SECCIÓN B, E, O

B

VER GRÁFICO ZONA DE
SEGURIDAD AEROPUERTO

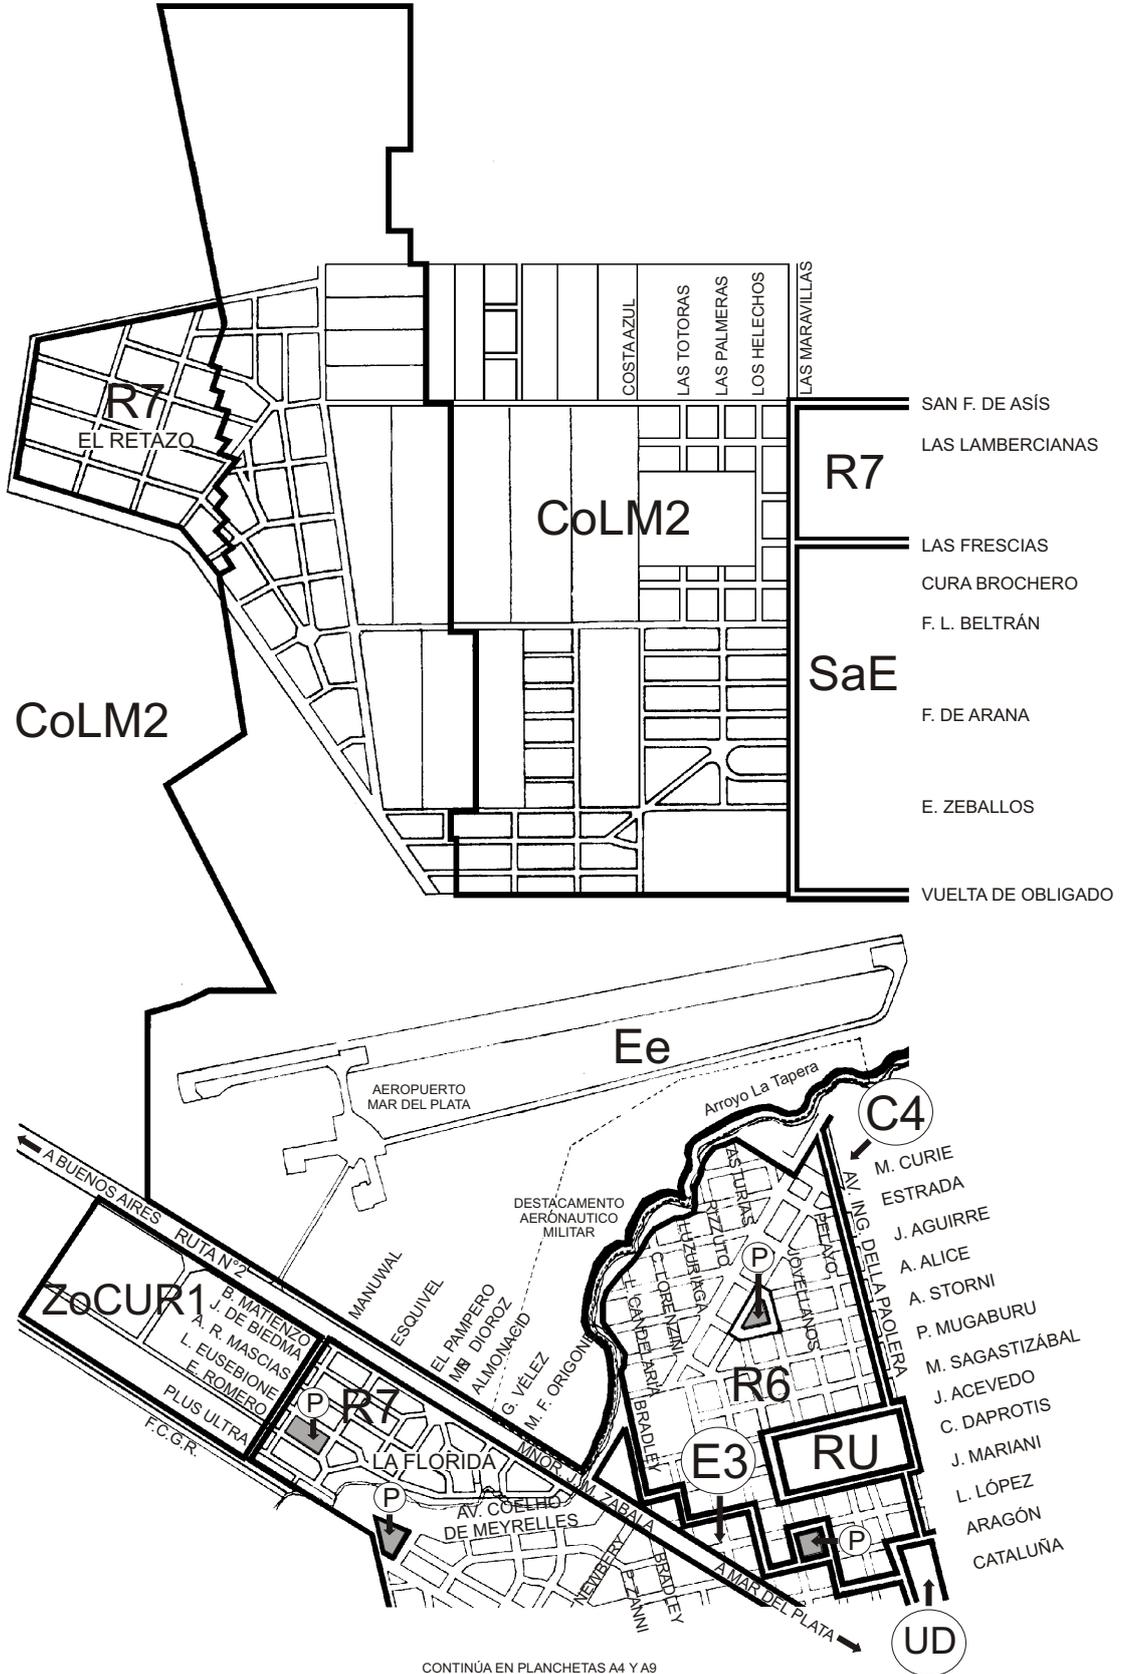

CONTINÚA EN PLANCHETA B 20

CONTINÚA EN PLANCHETAS A4 Y A9