




PLANCHETA URBANÍSTICA EXTRA EJIDAL

B

17<sub>2</sub>

ÁREA UTI7c  
EL SOSIEGO  
CIRCUNSCRIPCIÓN II SECCIÓN J, N, P

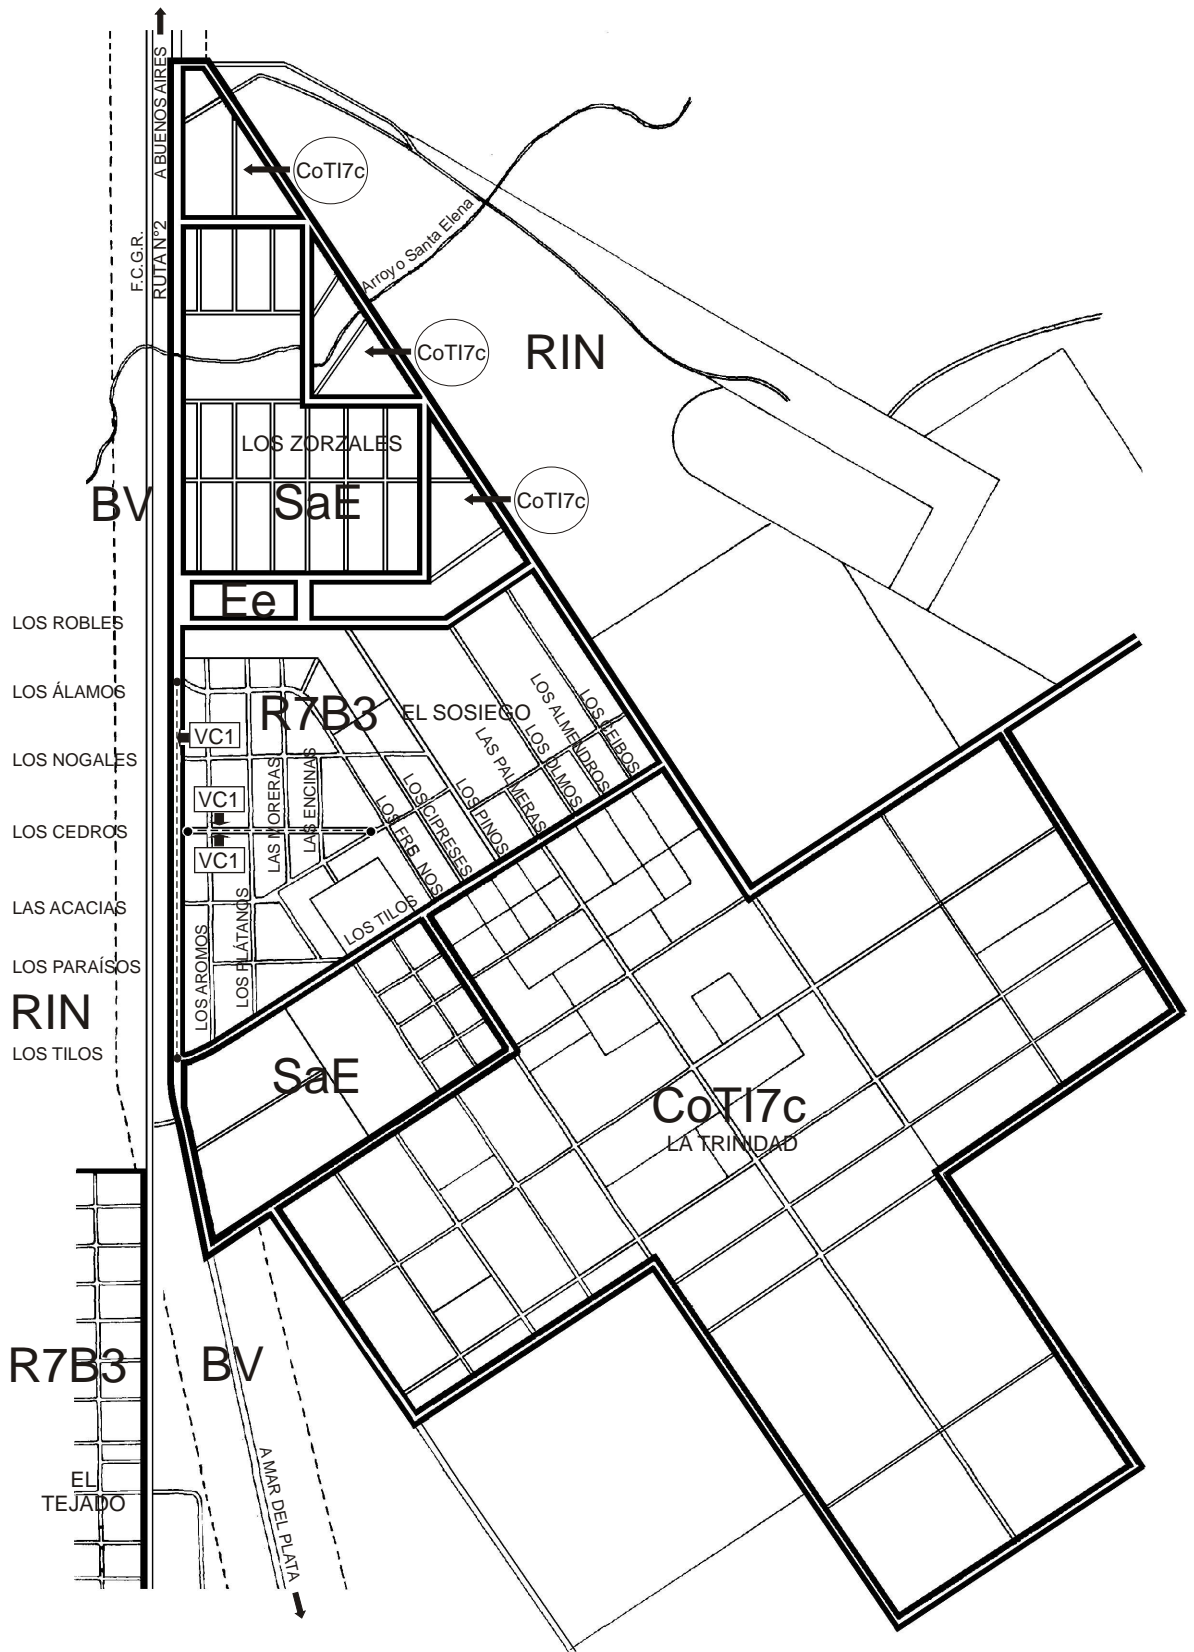

VC1

VÍAS CLASIFICADAS VER ART. 5.6.3.3 DEL C.O.T.